


GRAFIJ KATASTRO
OKUMENTACJI
TOGRAFIJNEJ AMI
Majski 6-7
KALIN

PCJA PODZIAŁU TERENU PRZY
NIUSZKI 11-13 /dz. nr [REDACTED]

1513 objętych 19

72331-1-37/05

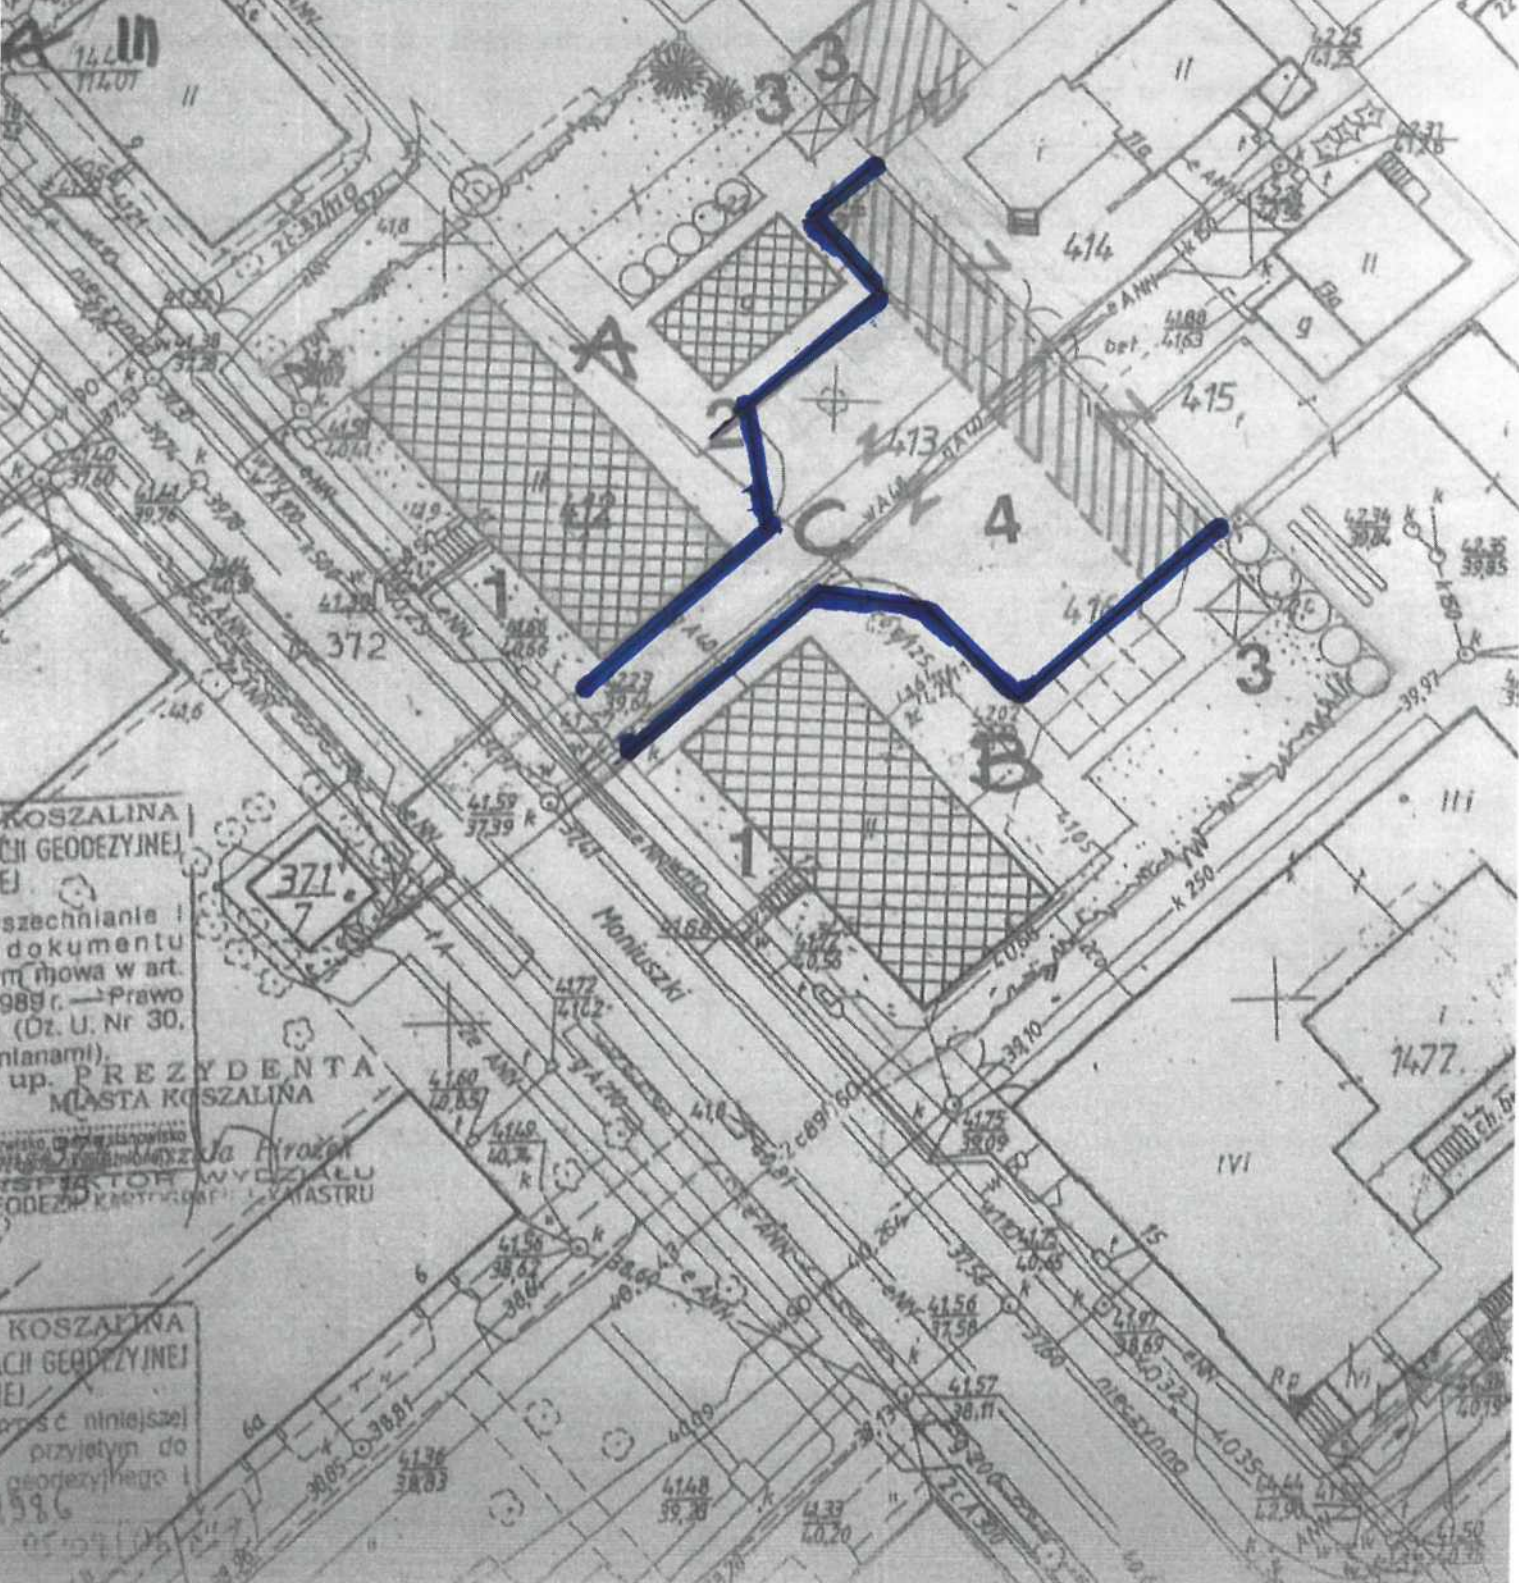

KOSZALINA
(CII GEODEZYJNEJ)
wszczelnianie
dokumentu
ym nowa w art.
1989 r. - Prawo
(Dz. U. Nr 30,
mianami).
up. PREZYDENTA
MIASTA KOSZALINA

da Pirocał
NSPIKTOR WYDZIAŁU
GEODEZJI KATASTRALNEJ I MASTRU

KOSZALINA
CII GEODEZYJNEJ
proszę niniejszej
przyjetyn do
geodezyjnego