


Koszaliński Budżet Obywatelski 2026

Utworzenie fragmentu ulicy Ptasiej płytami drogowymi ażurowymi jomb

Skala 1.500

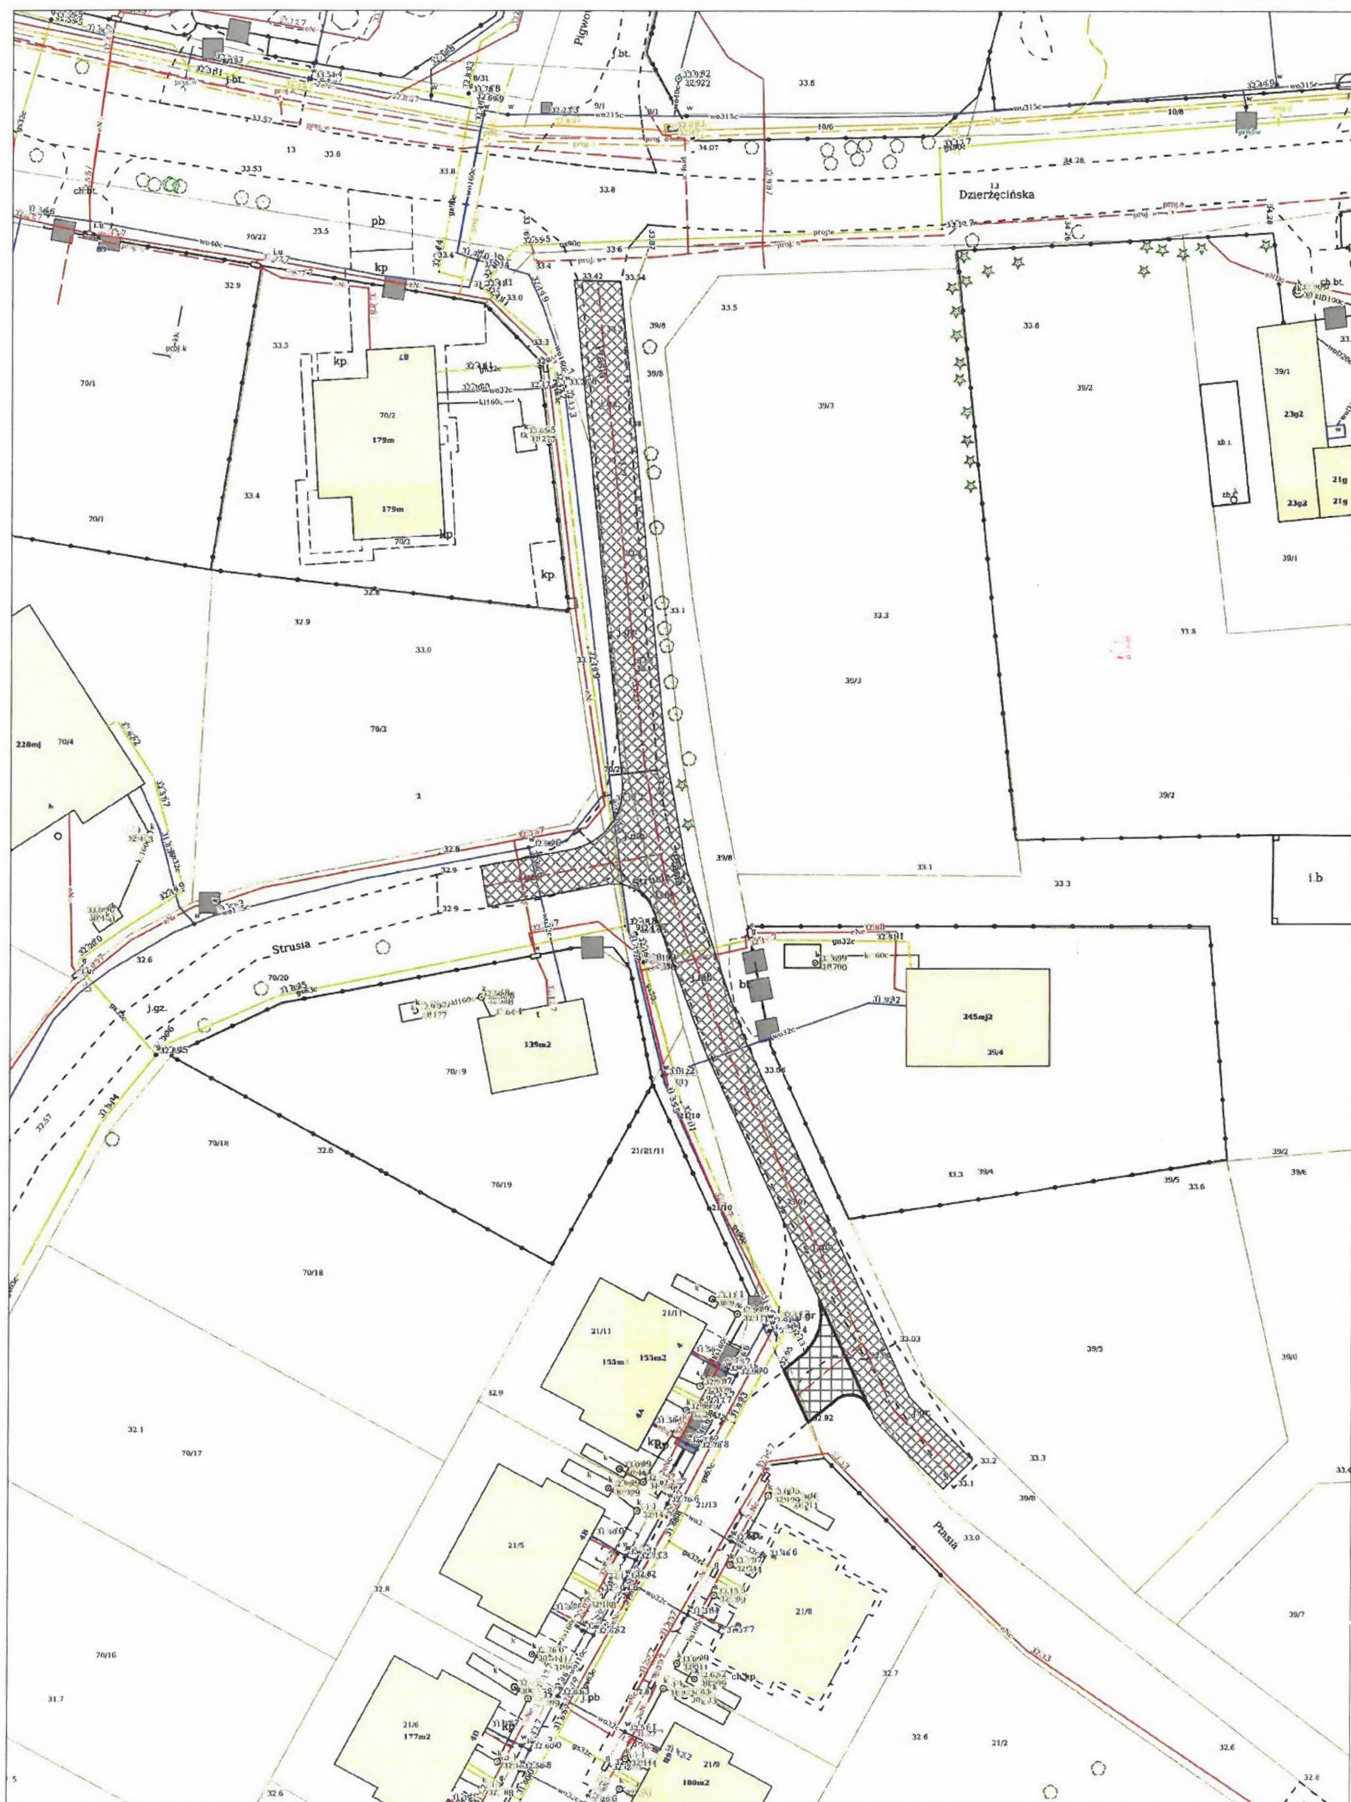

powierzchnia pokryta płytami drogowymi jomb (ul Ptasia, Strusia) - 560,0 m²

powierzchnia pokryta płytami ażurowymi meba (droga wewnętrzna ul Ptasiej) - 40,0 m²

długość osi drogowej ul Ptasiej - 124,10 m

długość osi drogowej ul Strusiej - 17,50 m

długość osi drogowej drogi wewnętrznej ul Ptasiej - 8,40 m