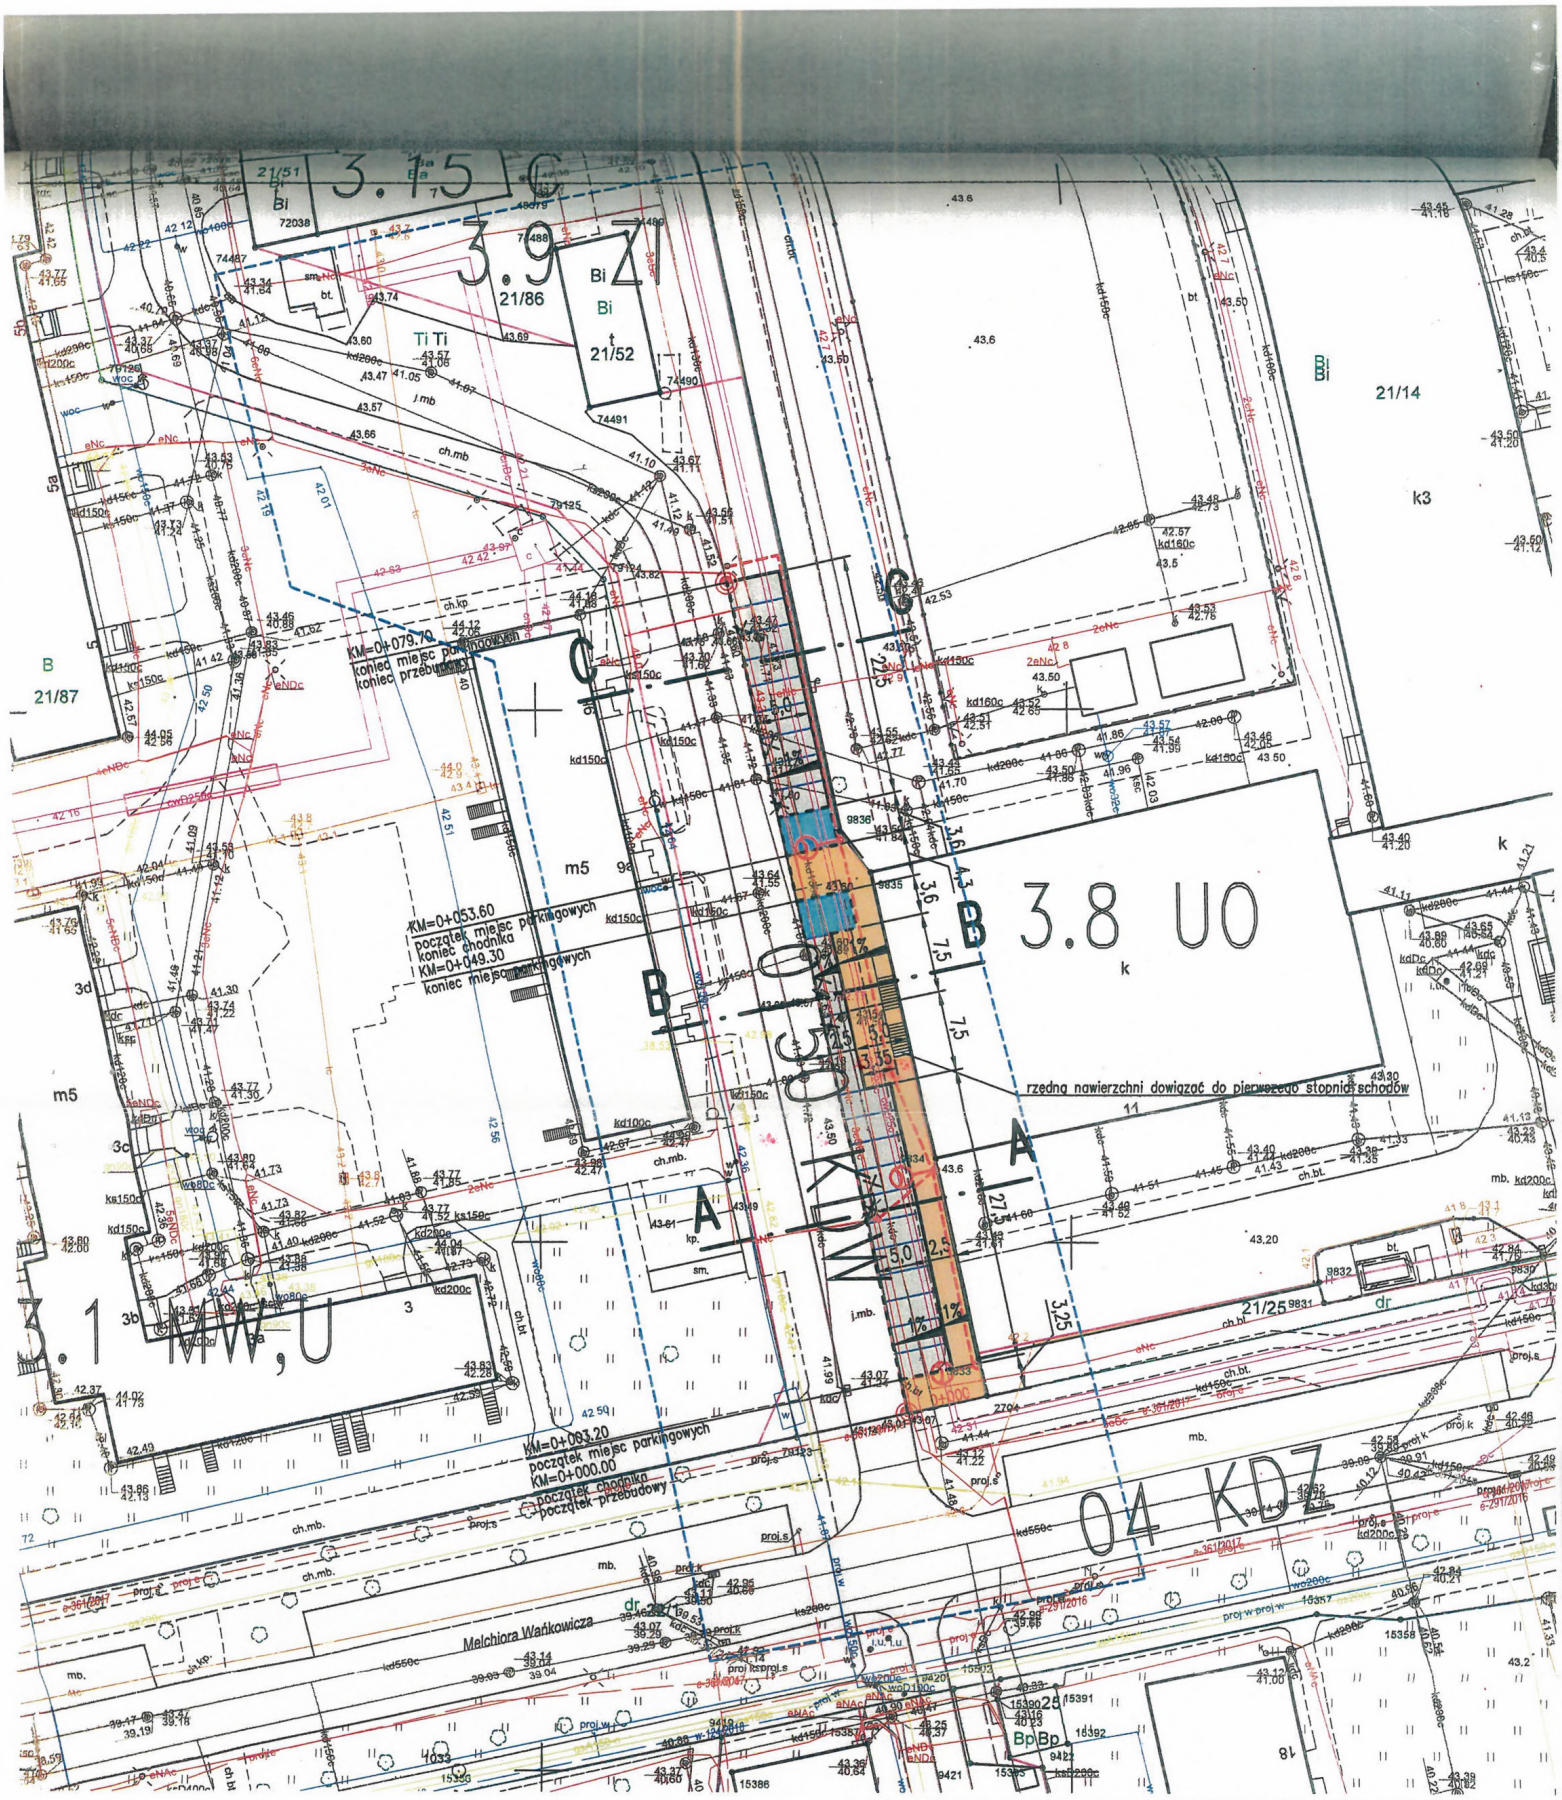

Legenda

- miejsca parkingowe
- miejsca parkingowe dla niepełnosprawnych
- chodniki
- linie podziałowe miejsc parkingowych
- krawężniki betonowe h=12/0 cm
- obrzeża betonowe
- projektowane oświetlenie uliczne
- elementy uzbrojenia do usunięcia

Poświadczenie projektanta:

Projekt zagospodarowania terenu w części rysunkowej został sporządzony na kopii mapy do celów projektowych zgodnej z oryginałem.

główny projektant: mgr inż. Bartosz Sontowski

PROJEKT BUDOWLANY Przebudowa pasa drogowego ul. Wańkowicza 9-9B w Koszalinie wykonanie miejsc postojowych dla samochodów osobowych			
RYSUNEK Projekt zagospodarowania terenu			
projektował br drogowa, pr. wiedzący: mgr inż. Bartosz Sontowski	ZAP/0115/POOD/07		AUTORSKA PRACOWNIA PROJEKTOWA mgr inż. Bartosz Sontowski 75-635 KOSZALIN, ul.Wierzbowa 8 tel. 502 168 562
sprawdził br drogowa: mgr inż. Jan Sontowski	nr A/PB/8300/40/84 WBPPARMB Koszalin		
projektował branże elektryczna: techn. Jan Chodorowski	upr. nr KN 95 / 75		DATA czerwiec 2020
sprawdził br. elektryczna: inż. Tadeusz Połoczański	UAM/N/7210/689/87		SKALA 1:500
			NR RYSUNKU 1